



domavsochi.com 📍

8 800 707 48 95 📞

info@domavsochi.com 🌐

- Площадь участка: 5 соток
- Этажность: 2 этажа
- Расстояние до моря: 5 км

Цена: Цена по запросу



Коттедж в КП “Просторный”

Микрорайон: Хоста, ул. Мичурина

Отделка: под чистовую отделку

Коммуникации

- Электричество: 15 кВт
- Вода: Артезианская скважина
- Отопление: Газовый котел
- Подъездные дороги: Асфальтированные
- Интернет: Выделенная линия



ОБРАЩАЯСЬ В НАШЕ АГЕНТСТВО, ВЫ ГАРАНТИРОВАННО
ПОЛУЧАЕТЕ ВЫСОКИЙ СЕРВИС














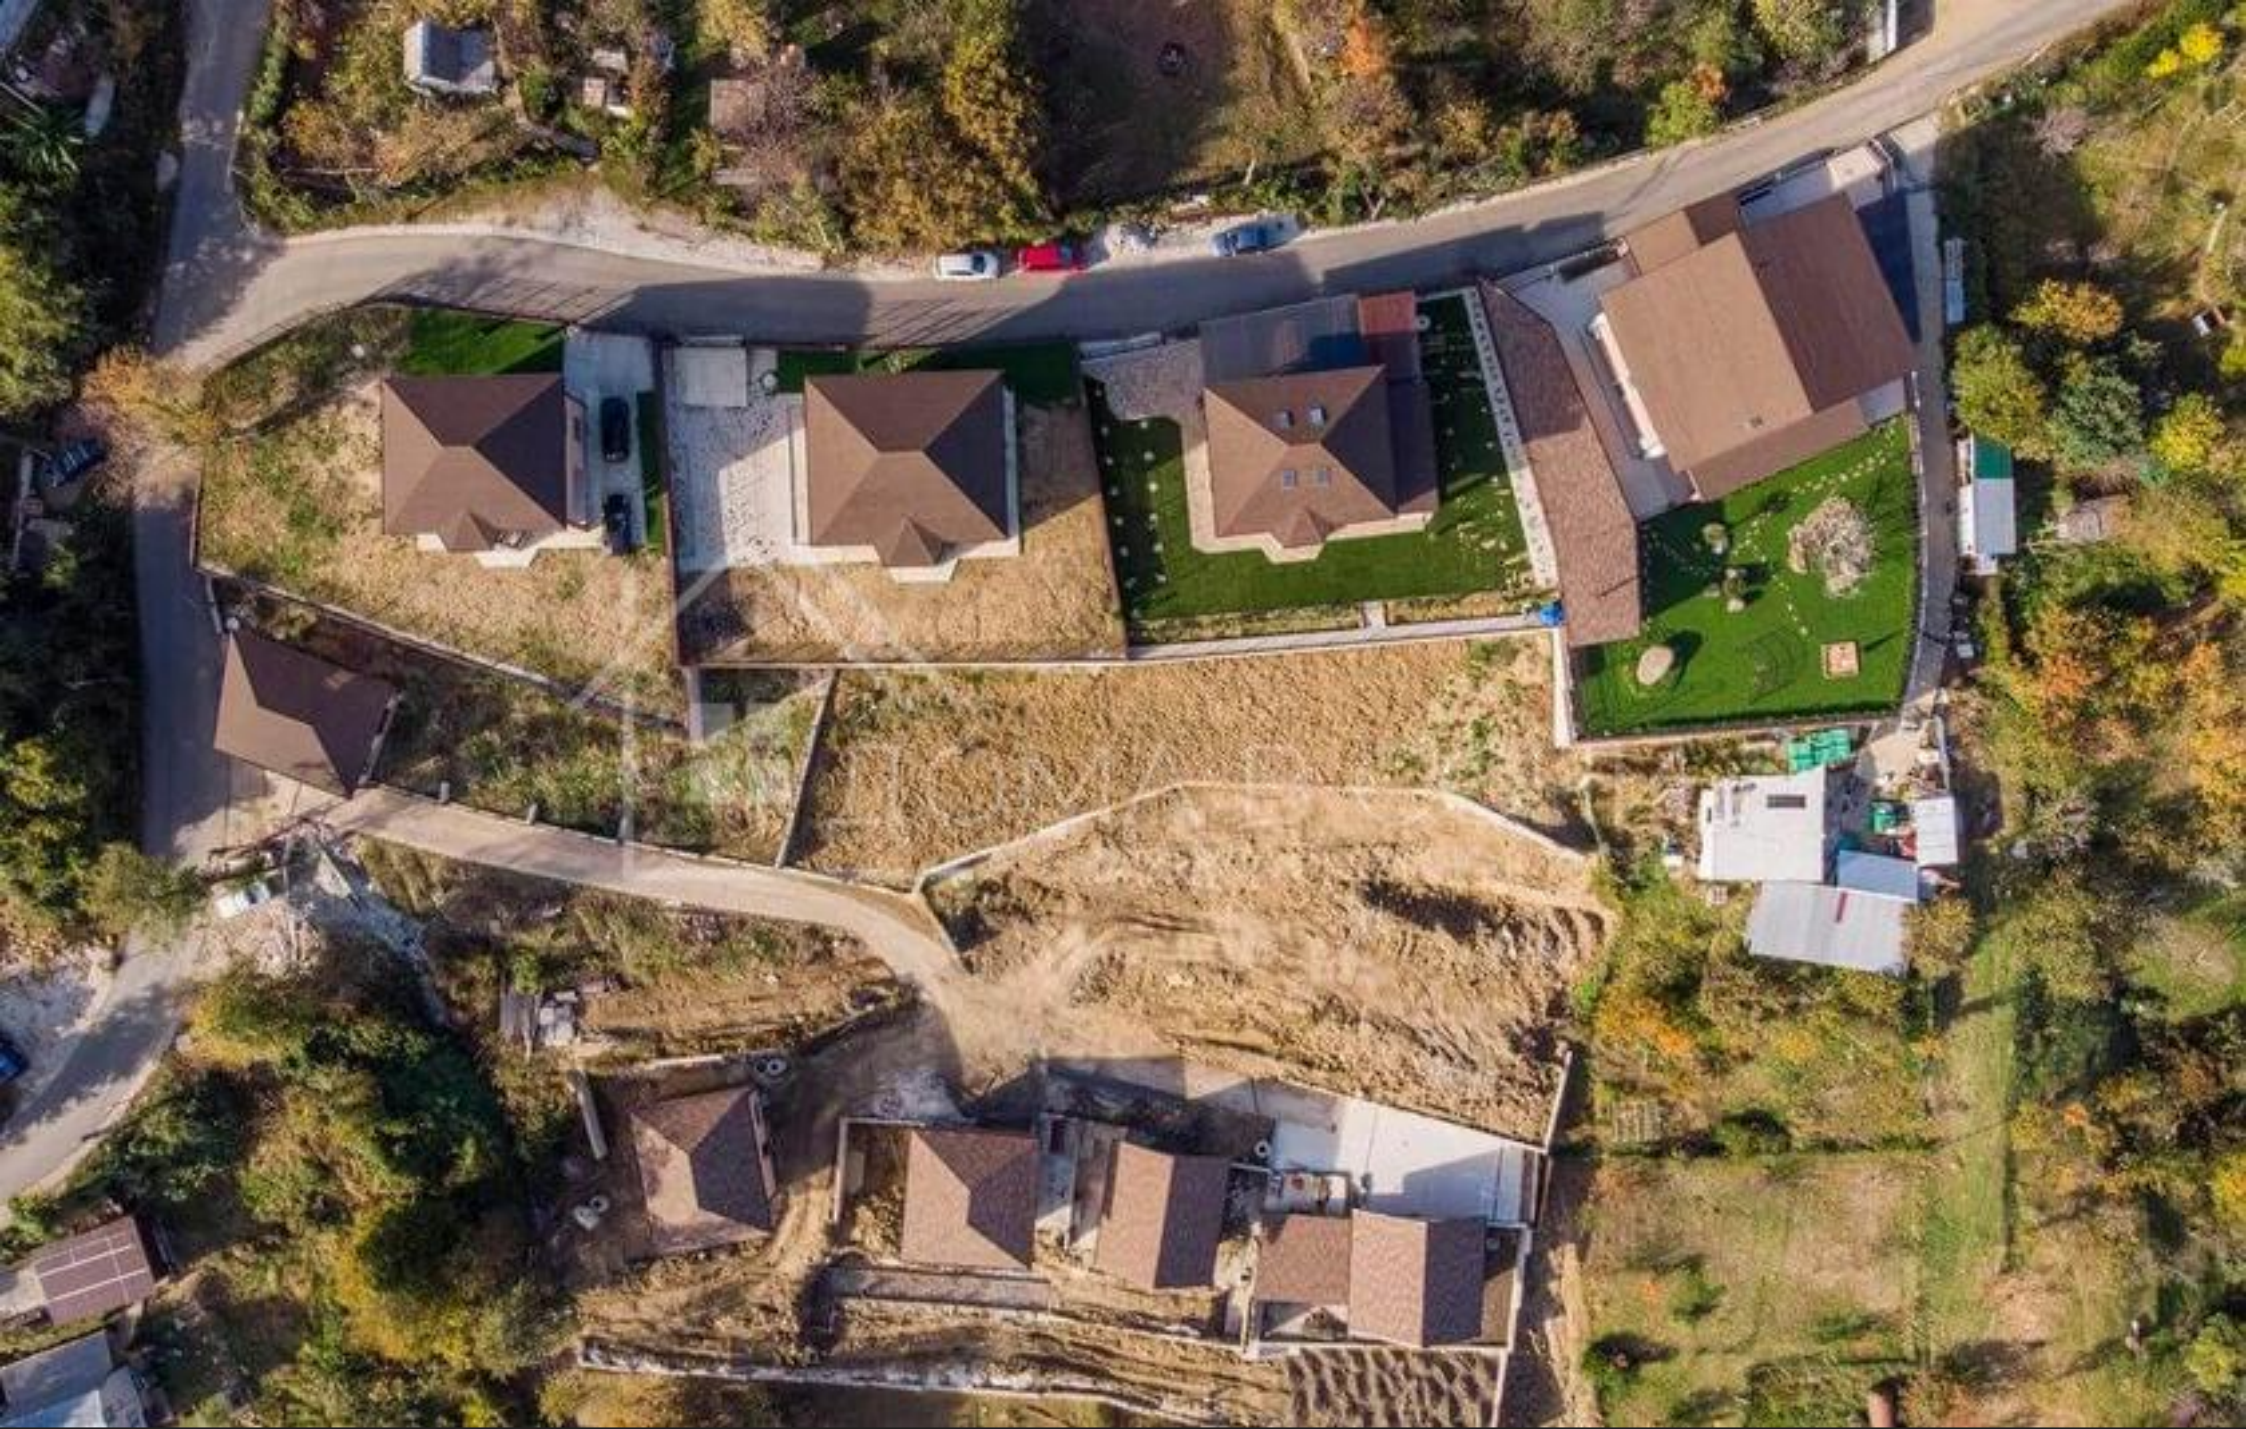


План этажа
План 1-го этажа

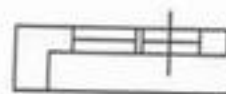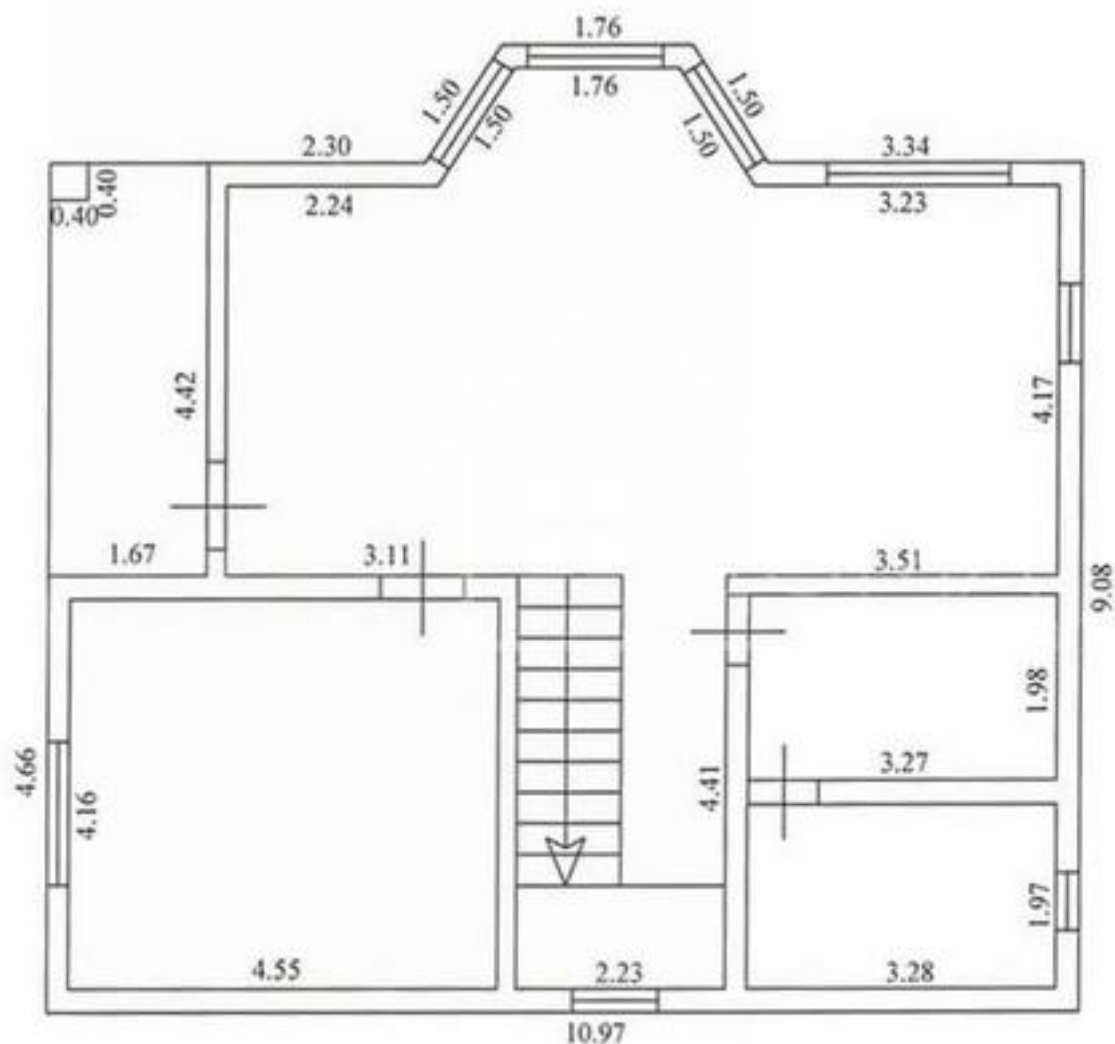


- Дверь с окном остекленная
(на балкон, лоджию)

Условные
обозначения:

3.30-линейный размер (м)

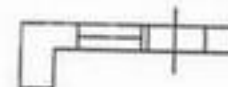


- стена с окном и дверью

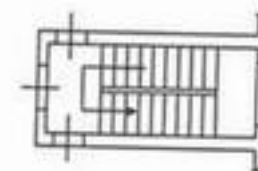


- лестница

Масштаб 1:100

План 2-го этажа

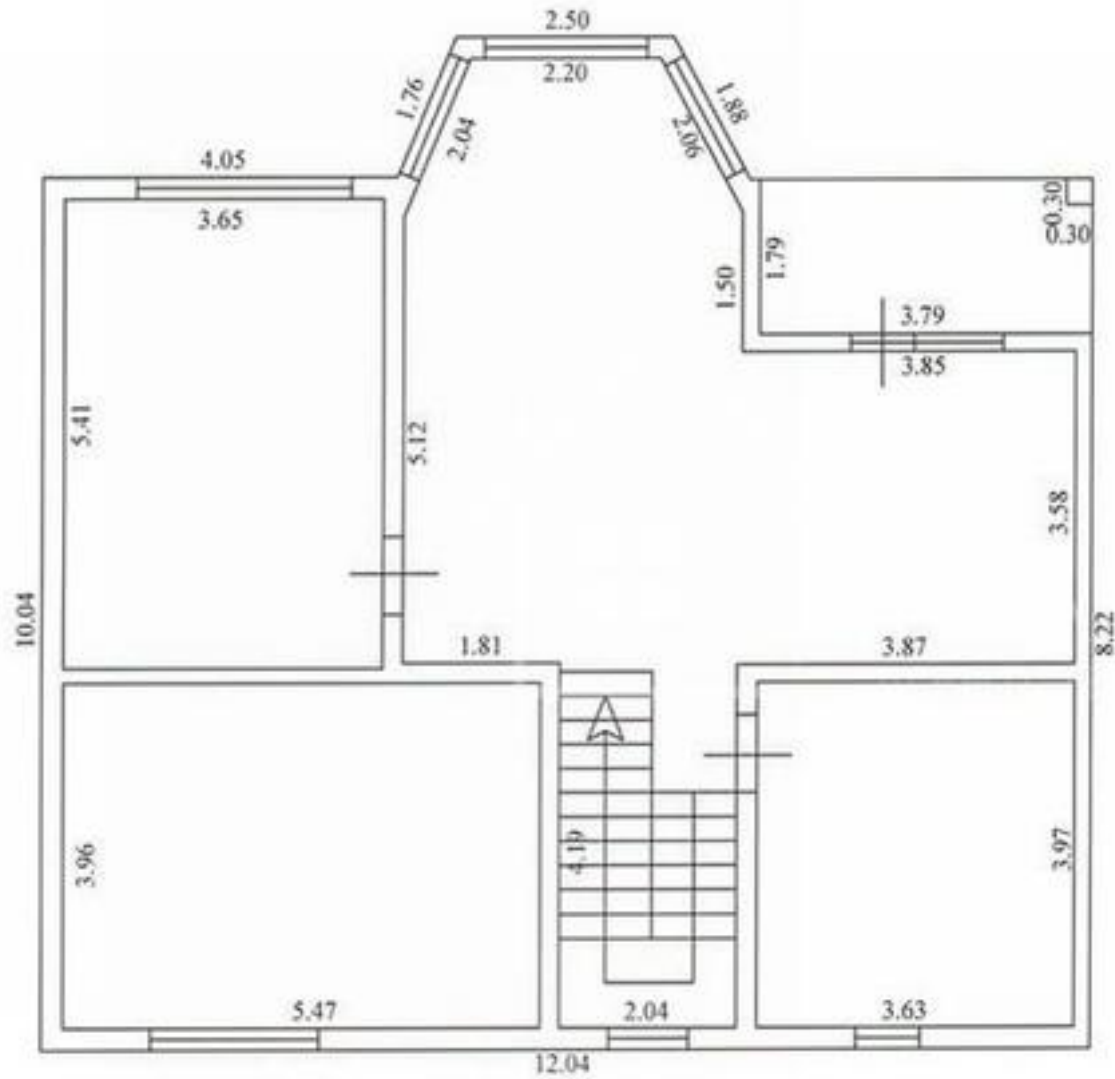


Масштаб 1:100

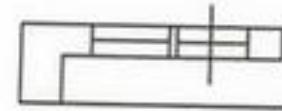


- Дверь с окном остекленная
(на балкон, лоджию)

Условные
обозначения:

3.30-линейный размер (м)

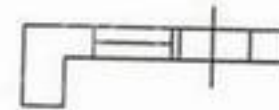

- стена с окном и дверью

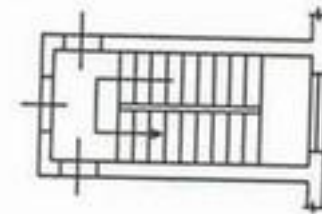

- лестница